


LEGENDA

—●—●—●—●— HHRANICE ŘEŠENÉHO ÚZEMÍ

A. OBECNÍ ÚŘAD, HOSPODA U MLEJNA
B. PARKOVIŠTĚ 1
C. PARKOVIŠTĚ 2

1. VODNÍ PLOCHA -
nefunkční, zanedbaná, bez možnosti přijatelné
a technicky udržitelné úpravy
2. DĚTSKÉ HRŠTĚ
špatný technický stav, po době životnosti
ani celková oprava nepřinesla žádoucí zlepšení
potenciálně nebezpečný prvek
3. HORNÍ PLOCHA
nedostatečné provedení plochy, štěrková plocha
jako pobytová plocha pro posezení u stůlů
4. PARČÍK U POTOKA
zanedbaná plocha veřejné zeleně
5. LÁVKA, POTOK
stávající lávka přes potok ve špatném stavu, nízký
průtočný profil
vzdývkva břehů potoka posunutá a částečně propadá

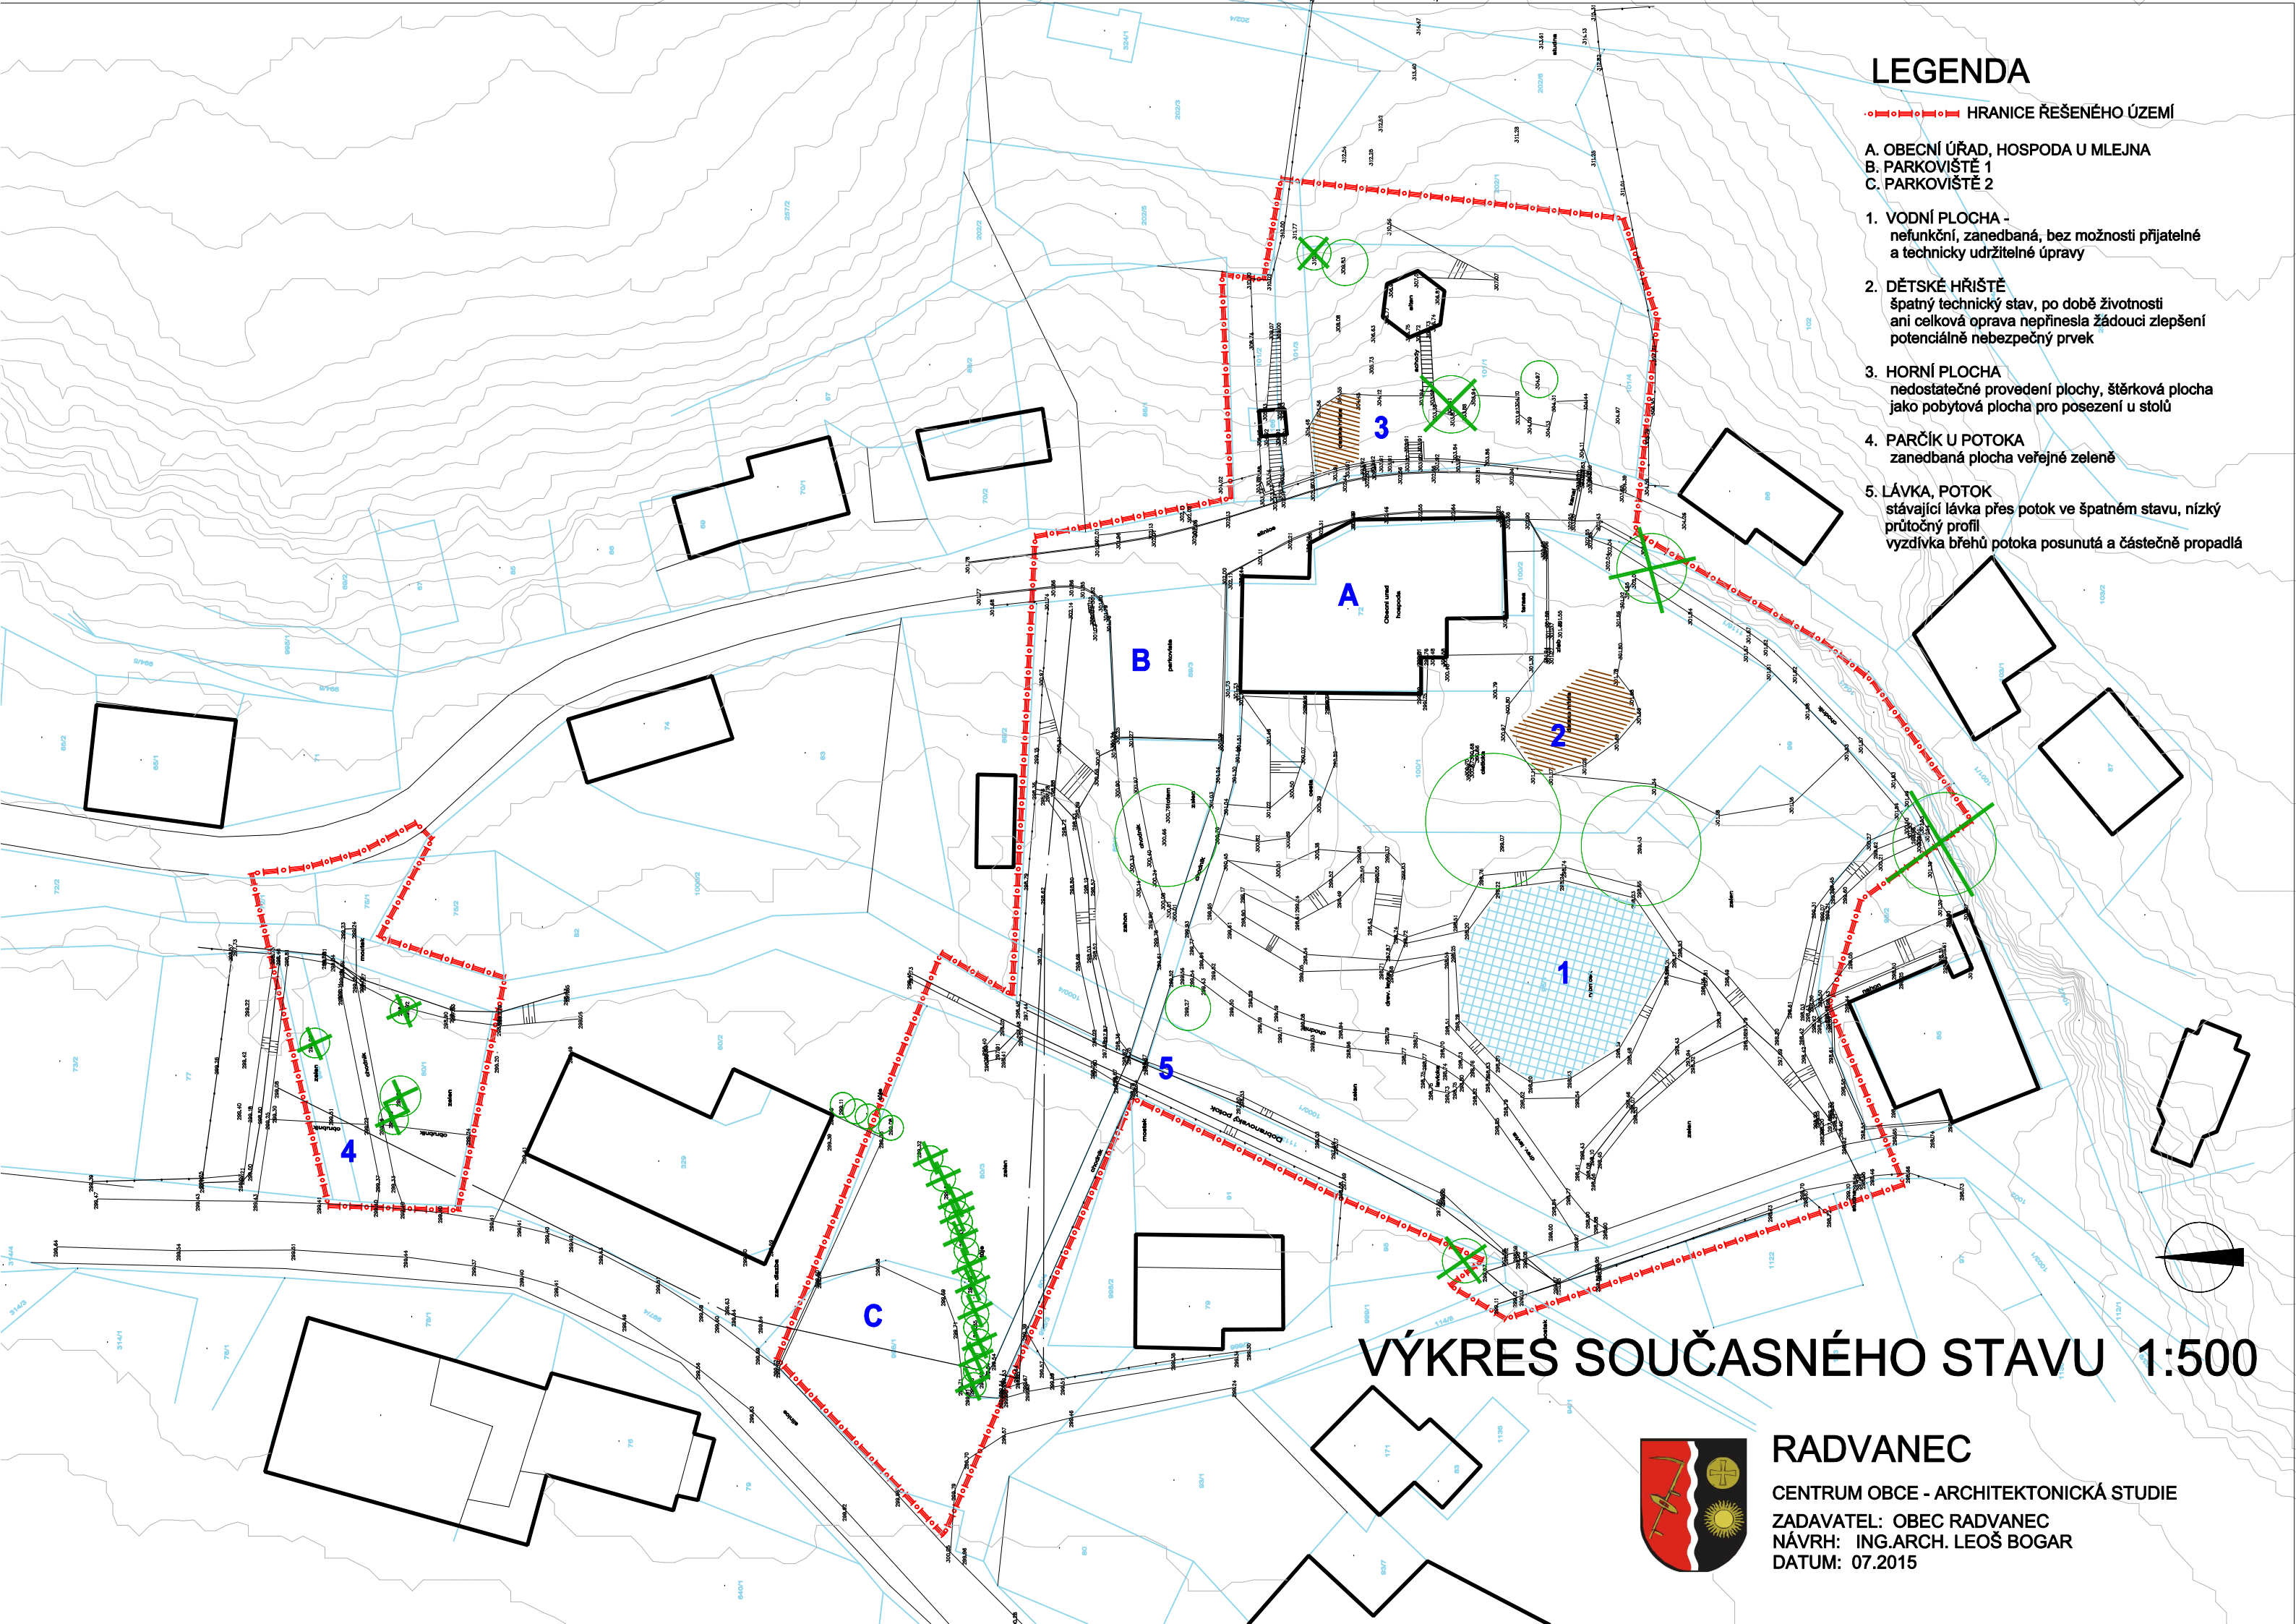

VÝKRES SOUČASNÉHO STAVU 1:500



RADVANEC
CENTRUM OBCE - ARCHITEKTONICKÁ STUDIE
ZADAVATEL: OBEC RADVANEC
NÁVRH: ING.ARCH. LEOŠ BOGAR
DATUM: 07.2015