
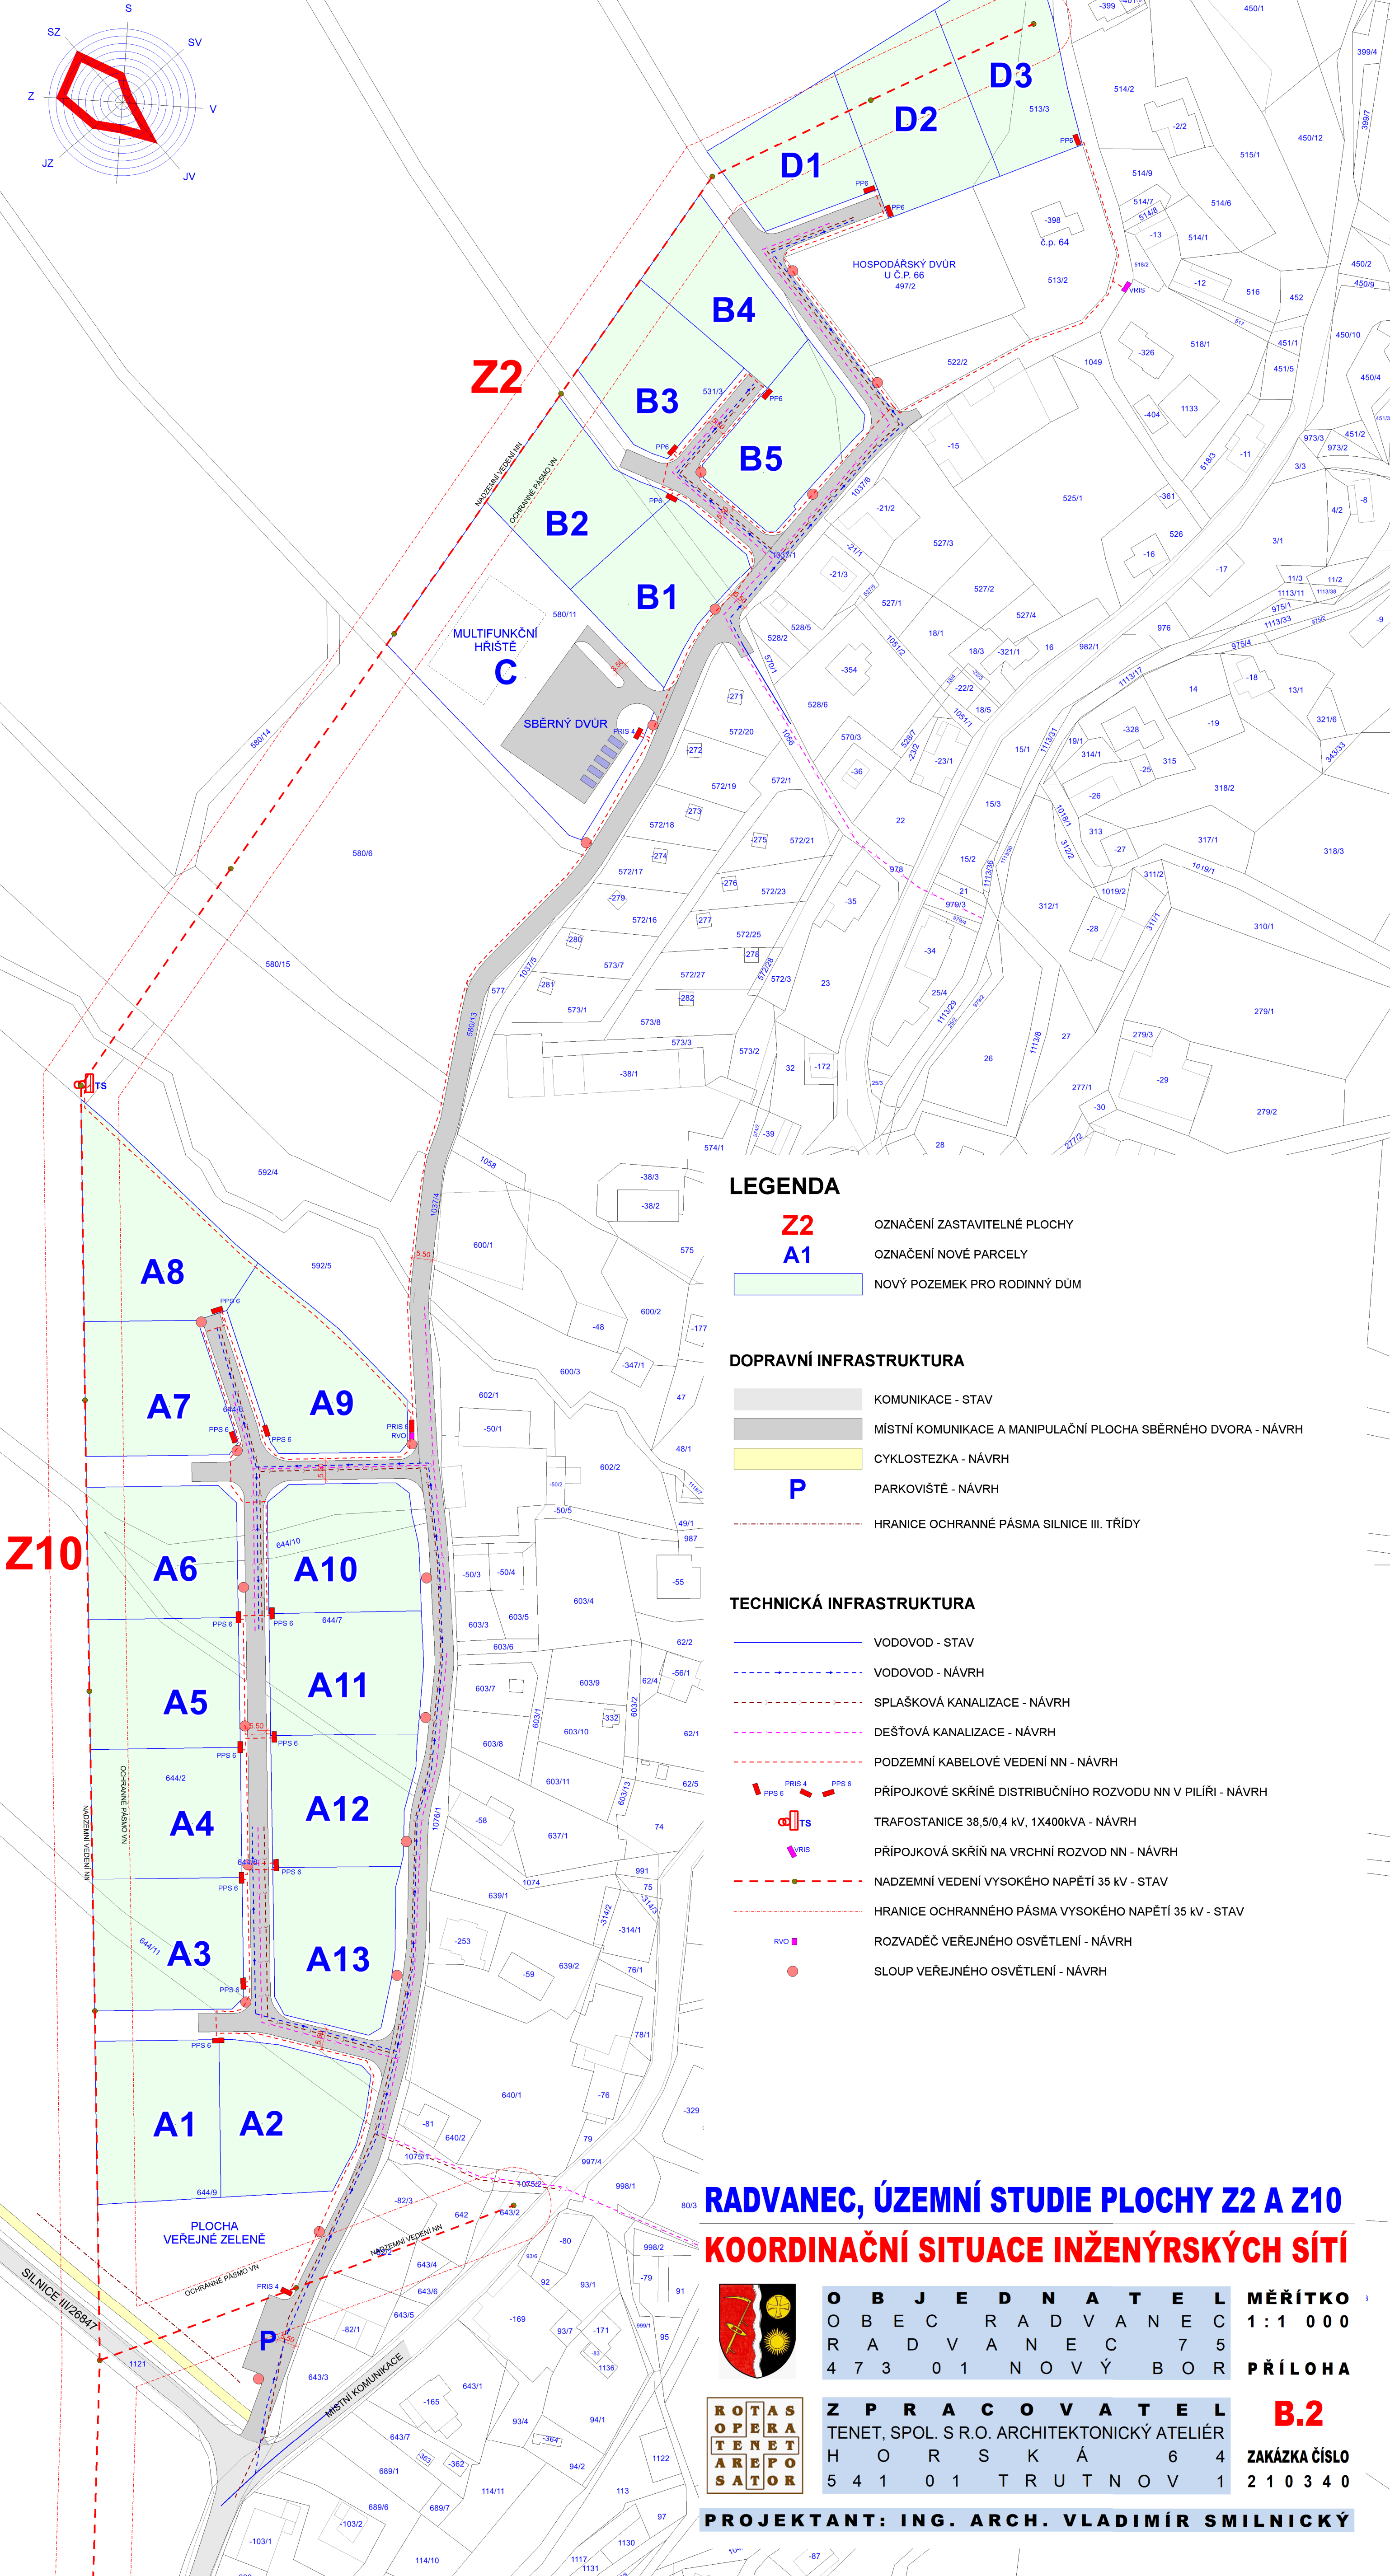


RADVANEČ

ÚZEMNÍ STUDIE PLOCHY Z2 A Z10

B.2 KOORDINAČNÍ SITUACE INŽENÝRSKÝCH SÍTÍ M=1:1 000

580/1

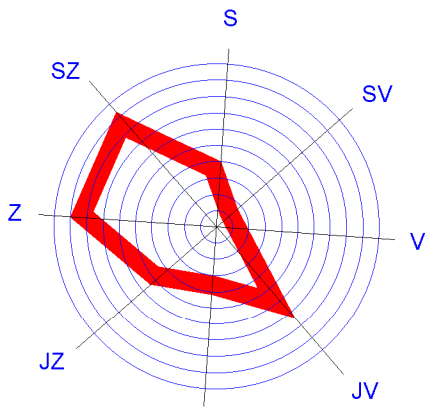

LEGENDA

- Z2** OZNAČENÍ ZASTAVITELNÉ PLOCHY
- A1** OZNAČENÍ NOVÉ PARCELY
- NOVÝ POZEMEK PRO RODINNÝ DŮM
- DOPRAVNÍ INFRASTRUKTURA**
 - KOMUNIKACE - STAV
 - MÍSTNÍ KOMUNIKACE A MANIPULAČNÍ PLOCHA SBĚRNÉHO DVORA - NÁVRH
 - CYKLOSTEZKA - NÁVRH
 - P** PARKOVIŠTĚ - NÁVRH
 - HRANICE OCHRANNÉ PÁSMO SILNICE III. TŘÍDY

TECHNICKÁ INFRASTRUKTURA

- VODOVOD - STAV
- VODOVOD - NÁVRH
- SPLAŠKOVÁ KANALIZACE - NÁVRH
- DEŠŤOVÁ KANALIZACE - NÁVRH
- PODZEMNÍ KABELOVÉ VEDENÍ NN - NÁVRH
- PŘÍPOJKOVÉ SKŘÍNĚ DISTRIBUČNÍHO ROZVODU NN V PILÍŘI - NÁVRH
- TRAFOSTANICE 38,5/0,4 kV, 1X400kVA - NÁVRH
- PŘÍPOJKOVÁ SKŘÍŇ NA VRCHNÍ ROZVOD NN - NÁVRH
- NADZEMNÍ VEDENÍ VYSOKÉHO NAPĚTÍ 35 kV - STAV
- HRANICE OCHRANNÉHO PÁSMO VYSOKÉHO NAPĚTÍ 35 kV - STAV
- RVO ROZVADĚČ VEŘEJNÉHO OSVĚTLENÍ - NÁVRH
- SLOUP VEŘEJNÉHO OSVĚTLENÍ - NÁVRH

RADVANEČ, ÚZEMNÍ STUDIE PLOCHY Z2 A Z10 KOORDINAČNÍ SITUACE INŽENÝRSKÝCH SÍTÍ



O B J E D N A T E L MĚŘÍTKO
O B E C R A D V A N E Č 1 : 1 0 0 0
R A D V A N E Č 7 5
4 7 3 0 1 N O V Ý B O R PŘÍLOHA



Z P R A C O V A T E L **B.2**
TENET, SPOL. S R.O. ARCHITEKTONICKÝ ATELIÉR
H O R S K Á 6 4 ZAKÁZKA ČÍSLO
5 4 1 0 1 T R U T N O V 1 2 1 0 3 4 0

PROJEKTANT: ING. ARCH. VLADIMÍR SMILNICKÝ