


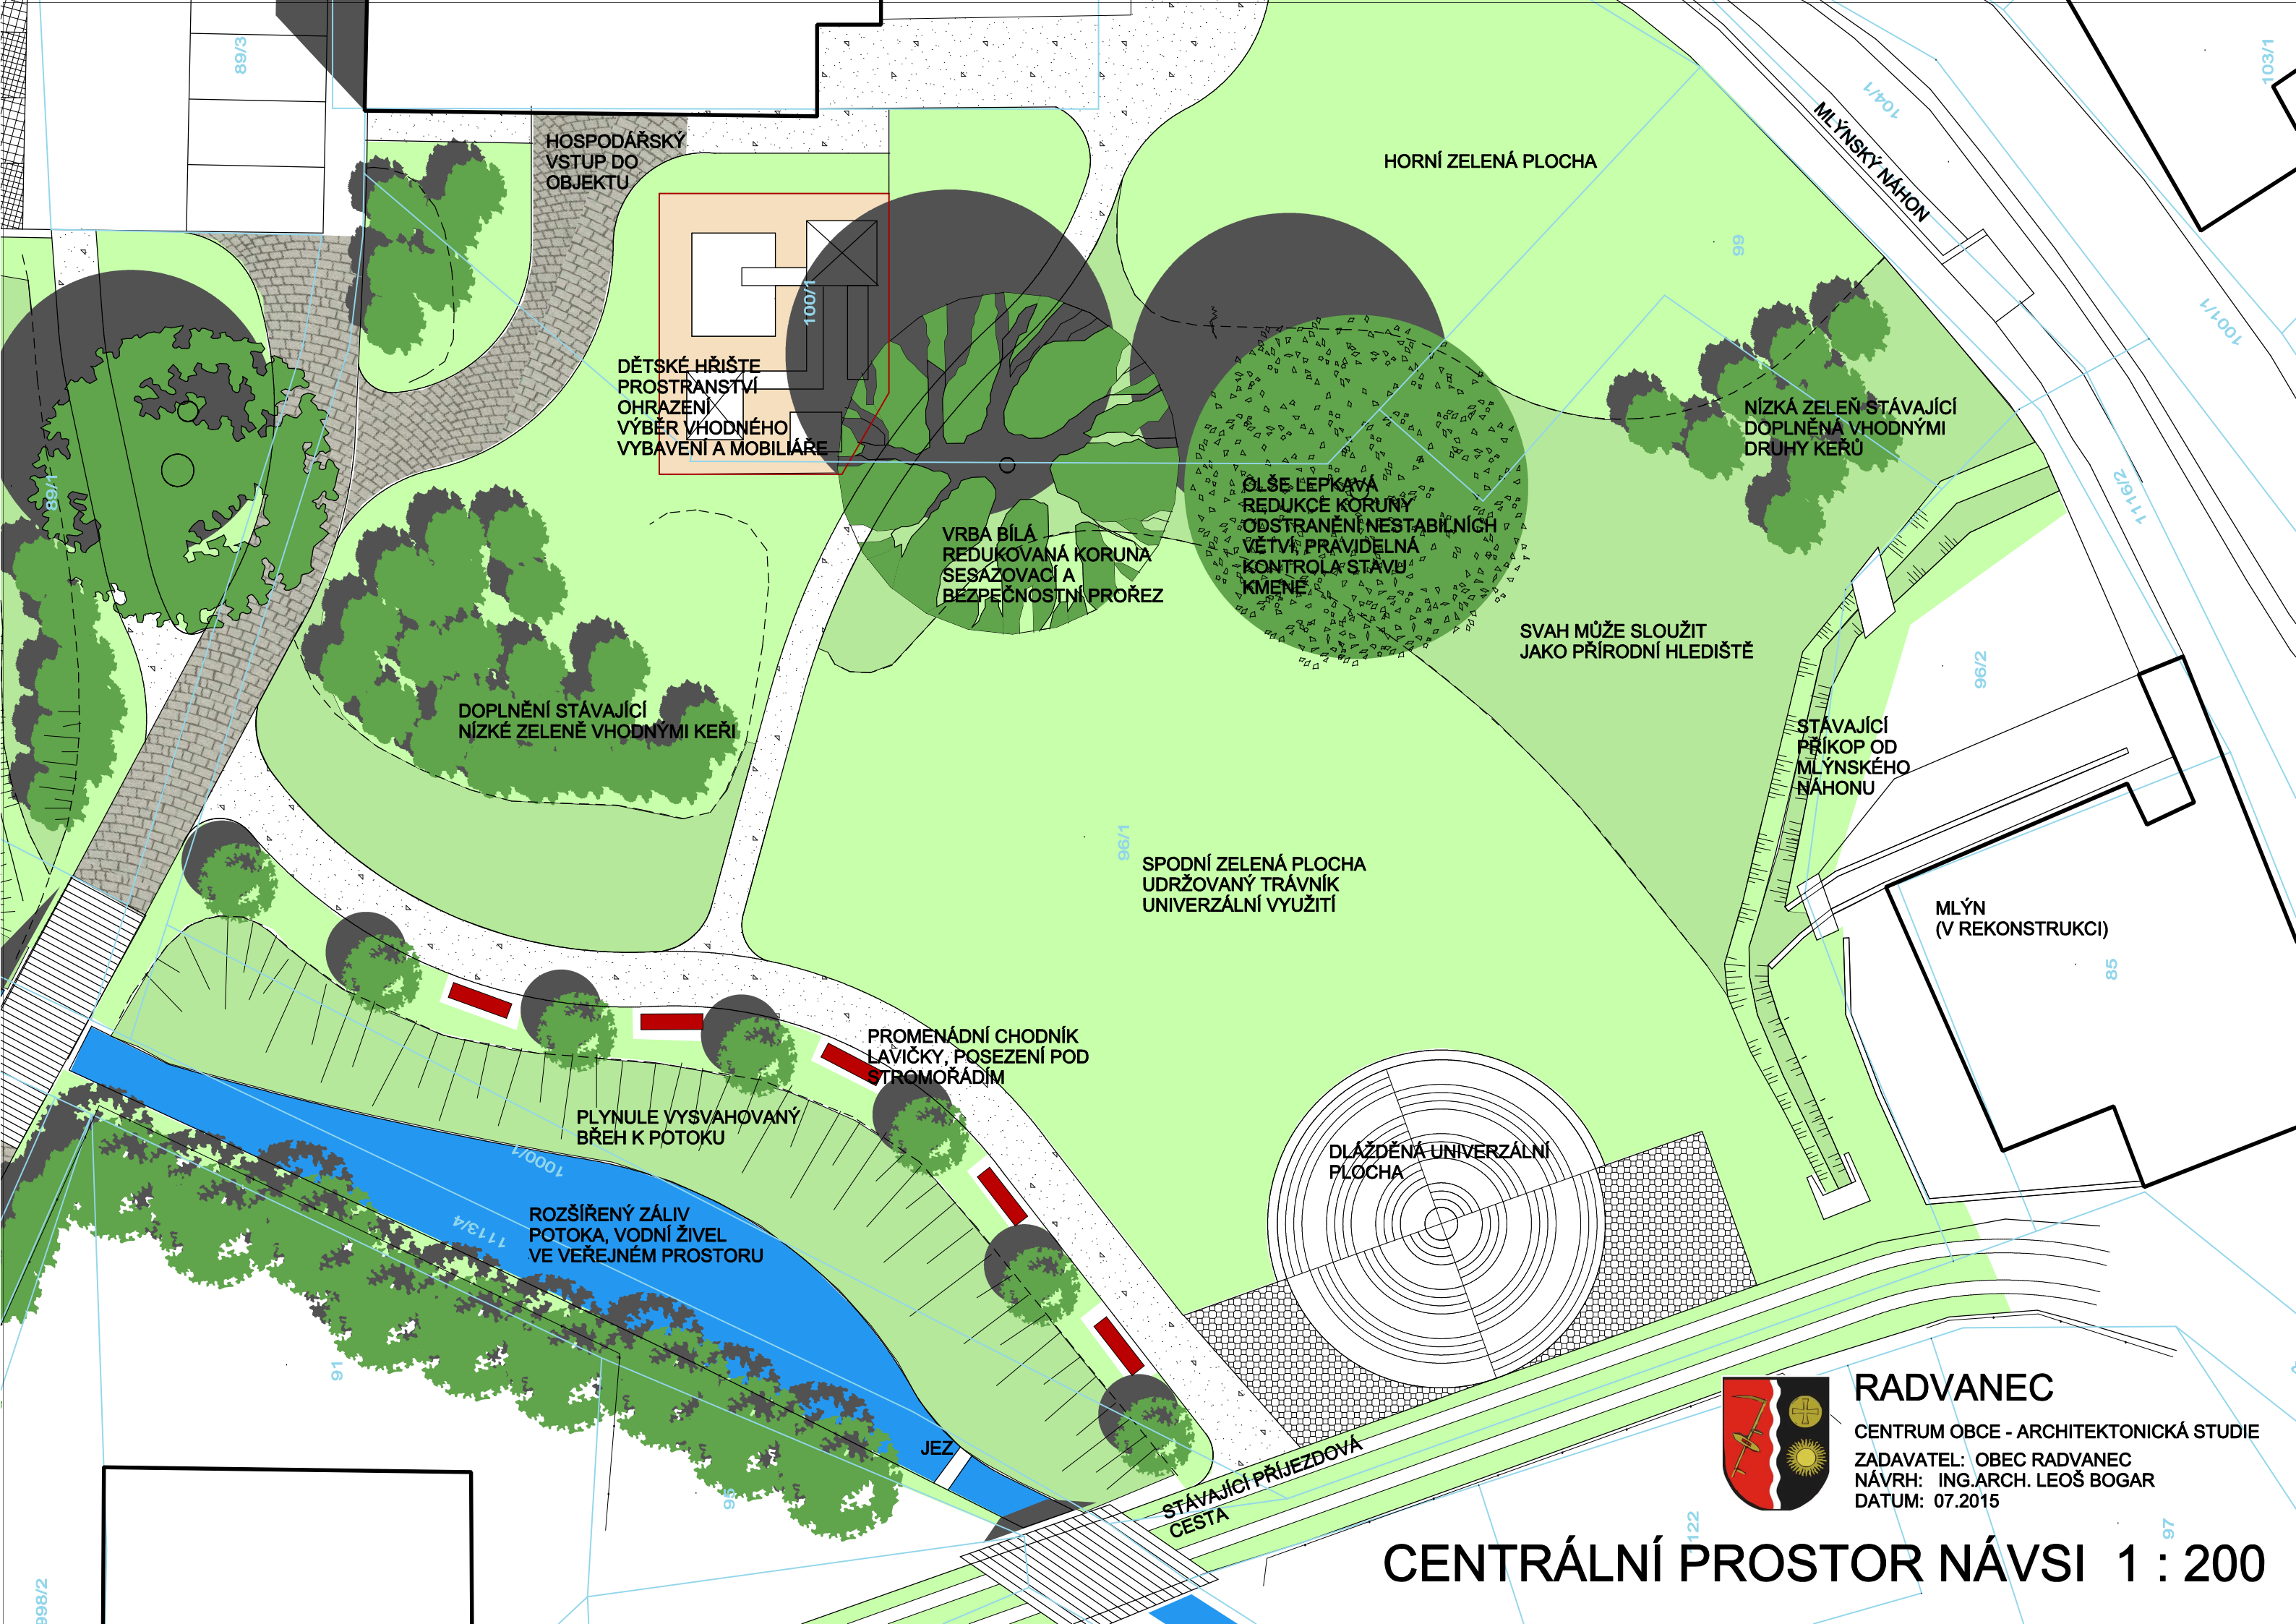

# RADVANEČ

CENTRUM OBCE - ARCHITEKTONICKÁ STUDIE  
ZADAVATEL: OBEC RADVANEČ  
NÁVRH: ING.ARCH. LEOŠ BOGAR  
DATUM: 07.2015

## CENTRÁLNÍ PROSTOR NÁVSI 1 : 200