


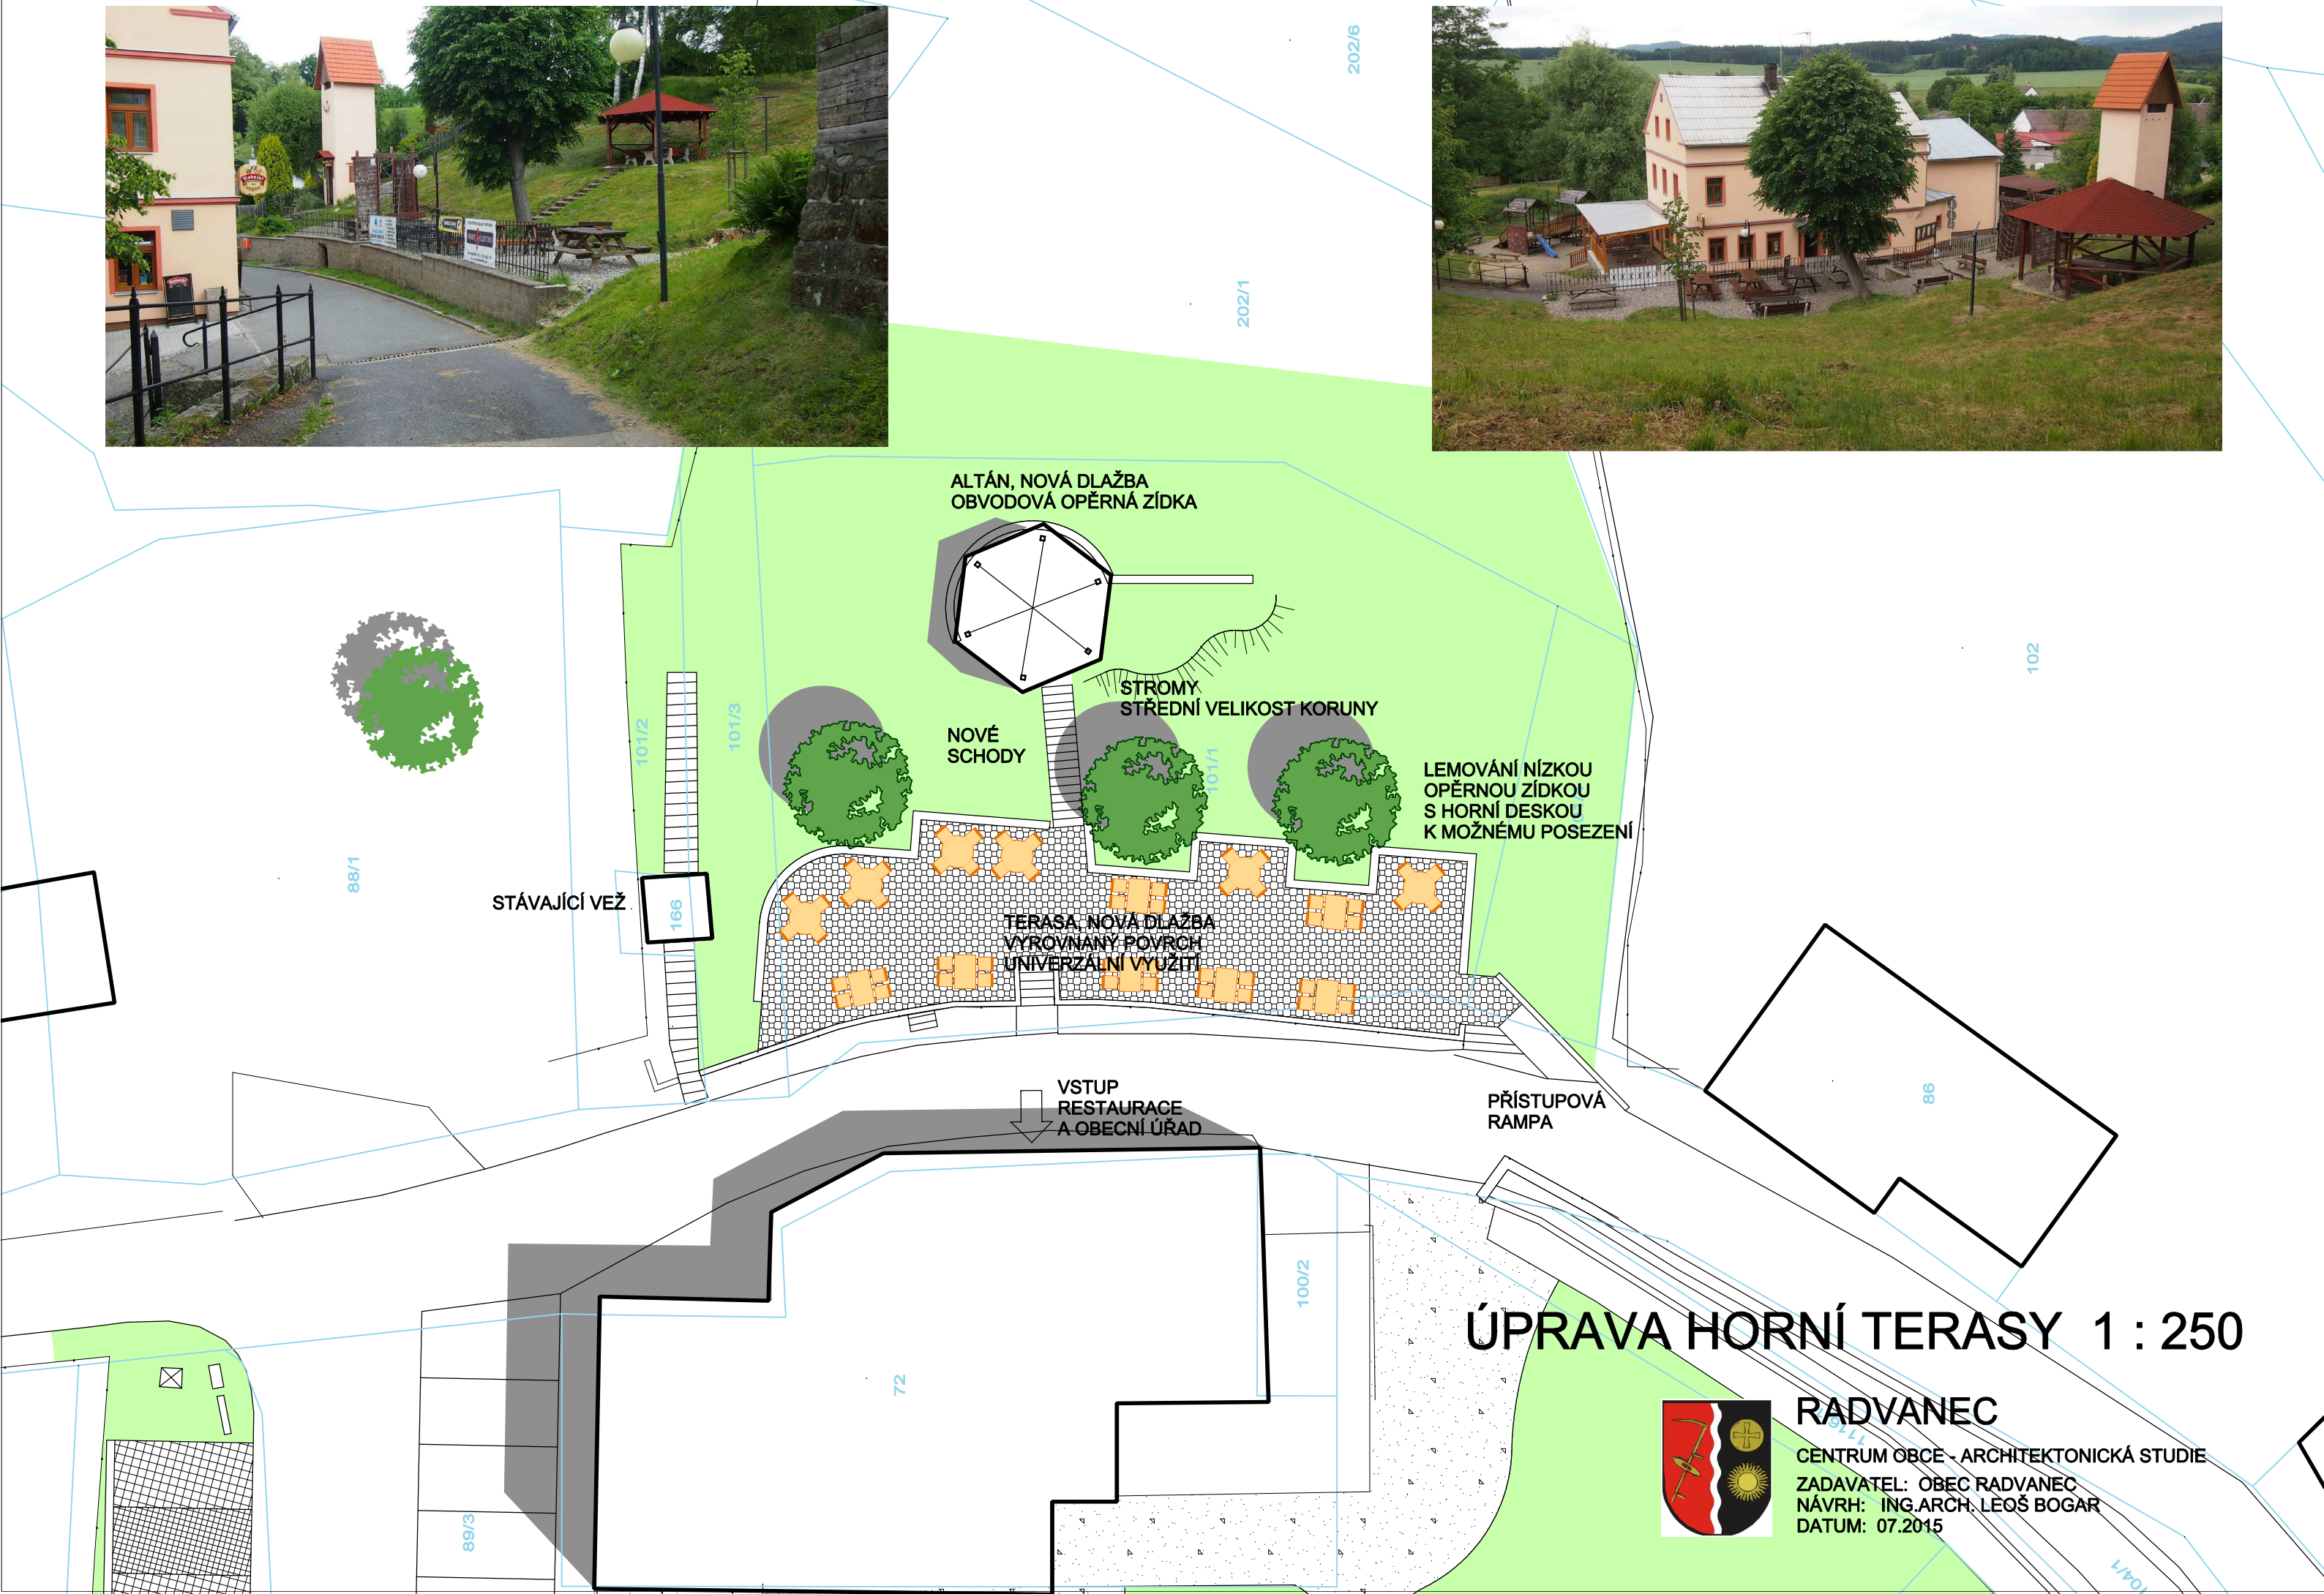

ÚPRAVA HORNÍ TERASY 1 : 250



RADVANEČ

CENTRUM OBCE - ARCHITEKTONICKÁ STUDIE

ZADAVATEL: OBEC RADVANEČ

NÁVRH: ING. ARCH. LEOS BOGAR

DATUM: 07.2015