
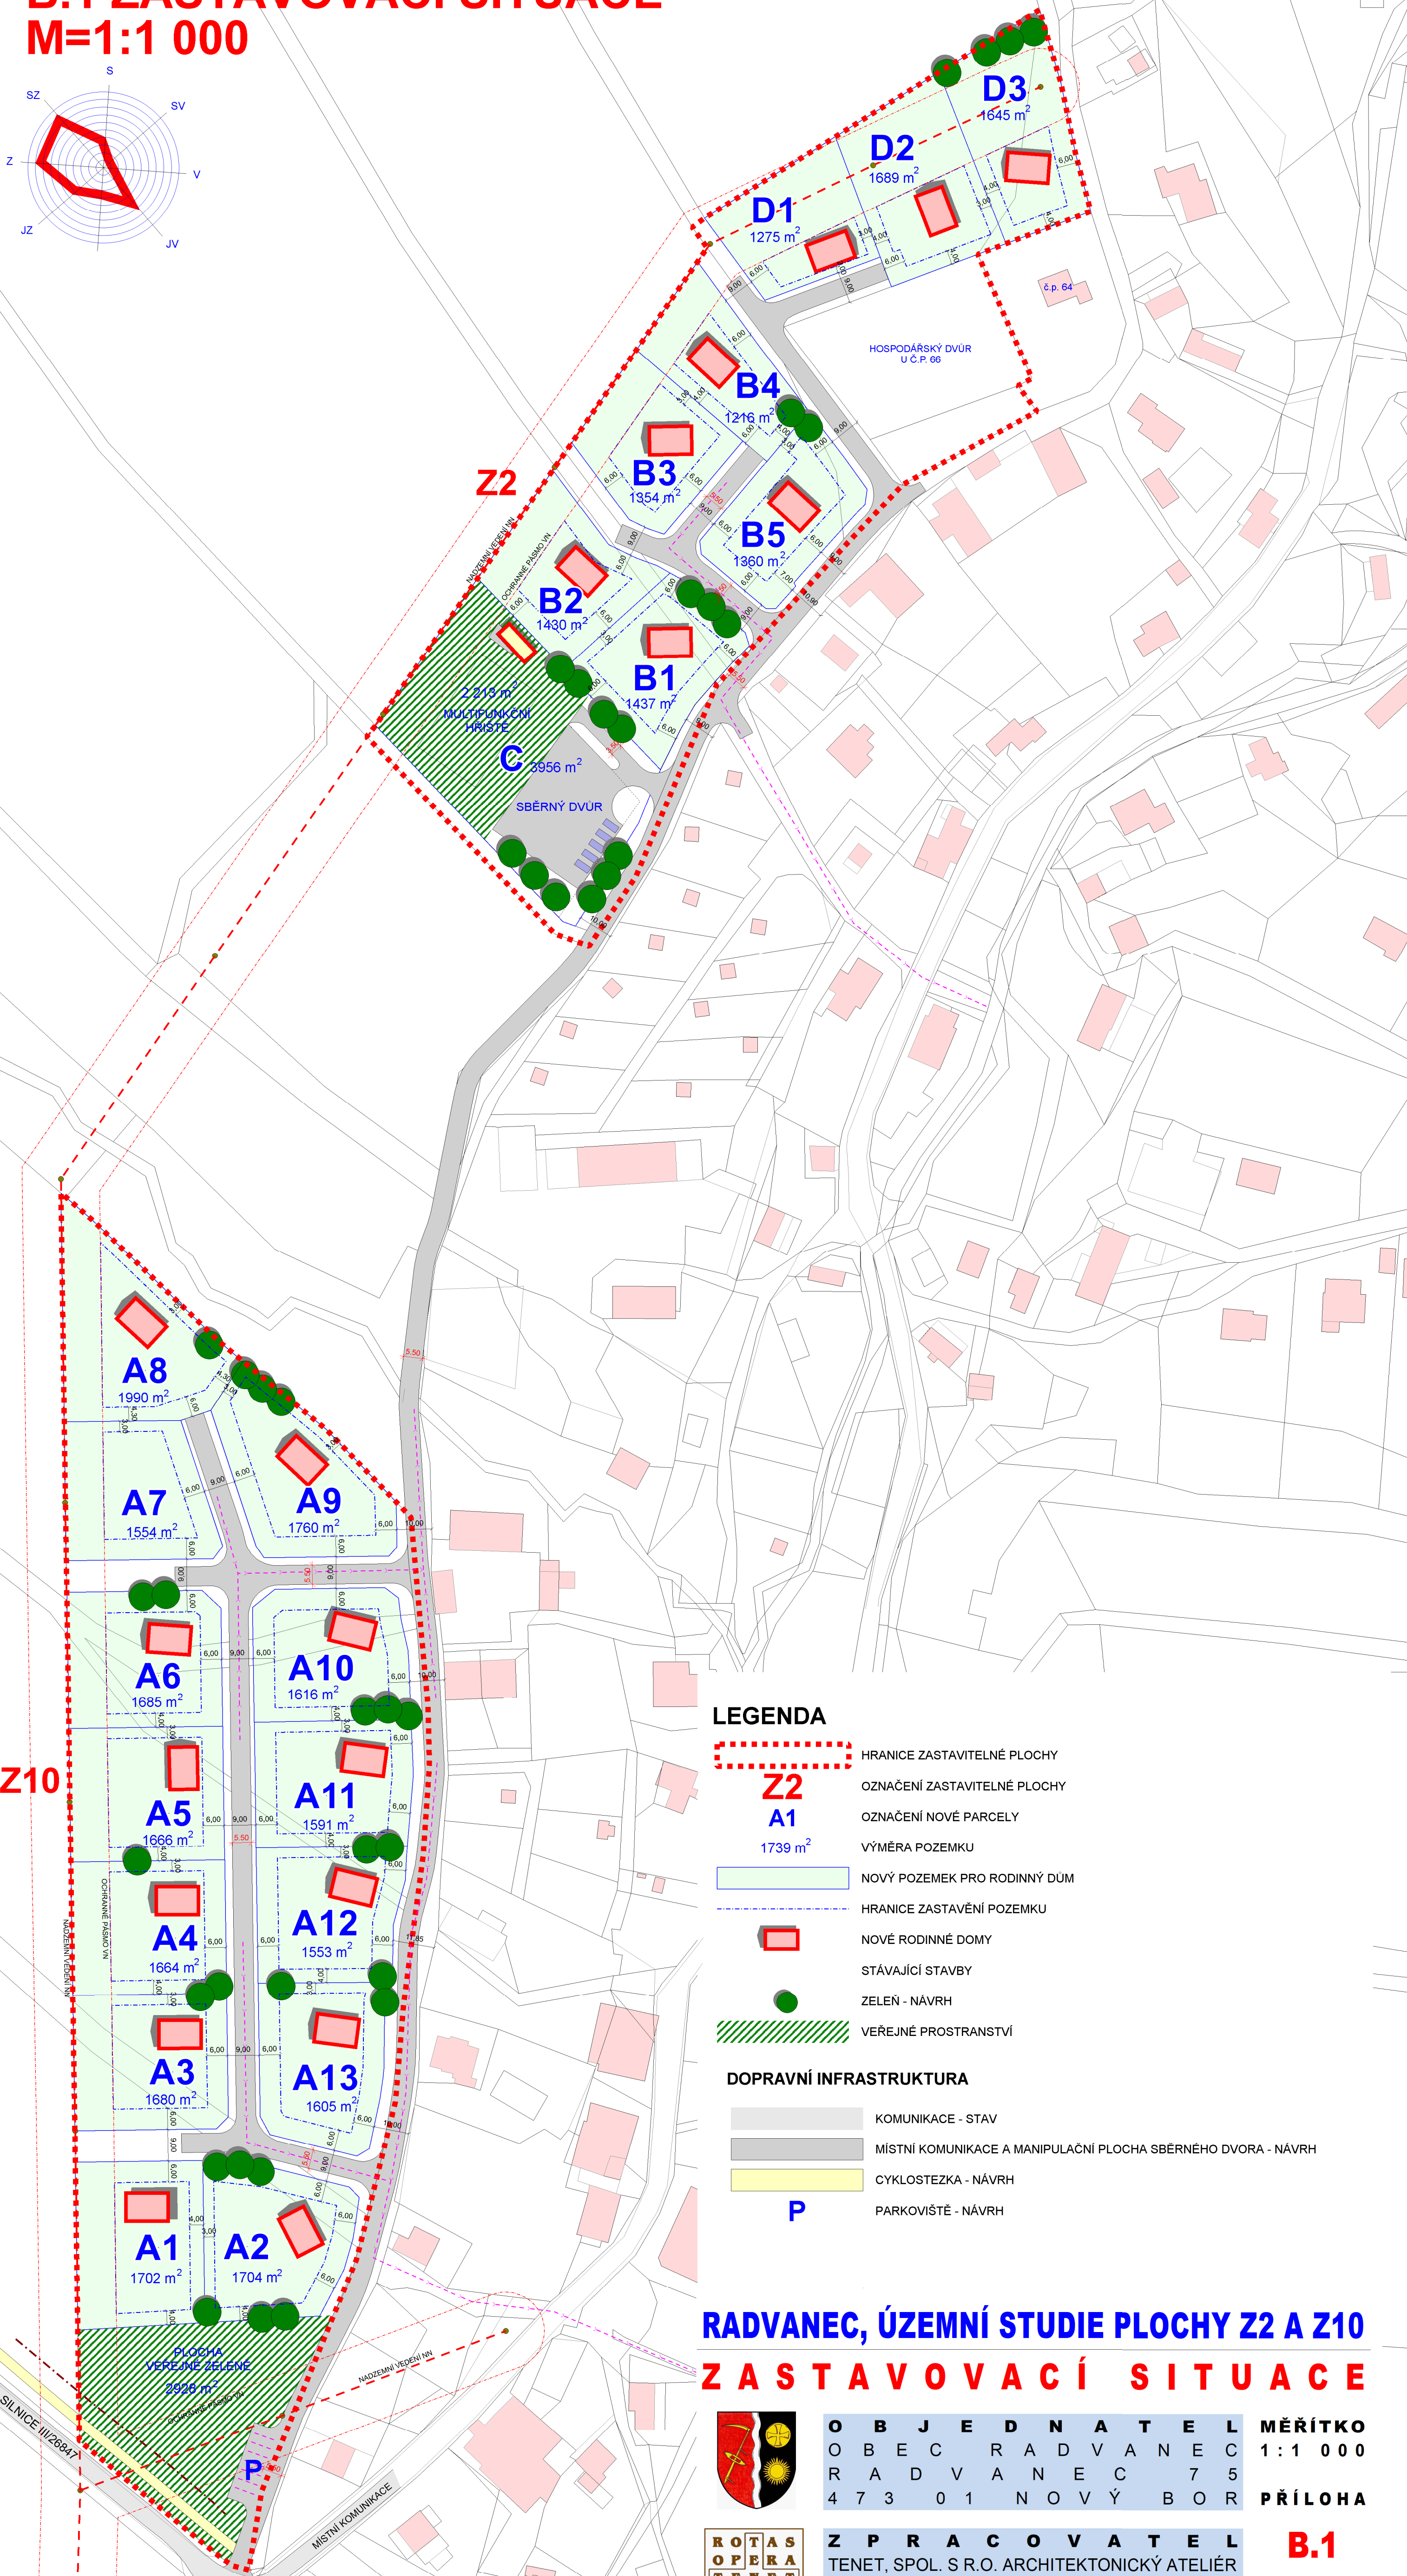


# RADVANEČ

## ÚZEMNÍ STUDIE PLOCHY Z2 A Z10

### B.1 ZASTAVOVACÍ SITUACE

M=1:1 000

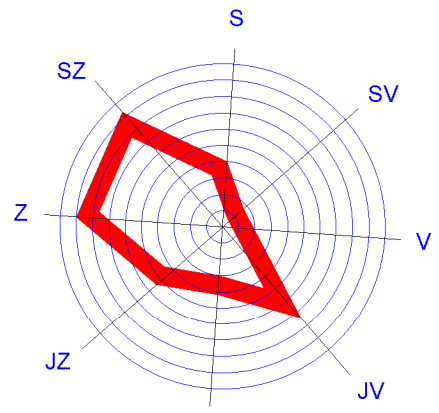

#### LEGENDA

- HRANICE ZASTAVITELNÉ PLOCHY
- Z2** OZNAČENÍ ZASTAVITELNÉ PLOCHY
- A1** OZNAČENÍ NOVÉ PARCELY
- 1739 m<sup>2</sup> VÝMĚRA POZEMKU
- NOVÝ POZEMEK PRO RODINNÝ DŮM
- HRANICE ZASTAVĚNÍ POZEMKU
- NOVÉ RODINNÉ DOMY
- STÁVAJÍCÍ STAVBY
- ZELEN - NÁVRH
- VEŘEJNÉ PROSTRANSTVÍ

#### DOPRAVNÍ INFRASTRUKTURA

- KOMUNIKACE - STAV
- MÍSTNÍ KOMUNIKACE A MANIPULAČNÍ PLOCHA SBĚRNÉHO DVŮRA - NÁVRH
- CYKLOSTEZKA - NÁVRH
- P** PARKOVIŠTĚ - NÁVRH

## RADVANEČ, ÚZEMNÍ STUDIE PLOCHY Z2 A Z10

### ZASTAVOVACÍ SITUACE



**O B J E D N A T E L** MĚŘÍTKO  
O B E C R A D V A N E Č 1 : 1 0 0 0  
R A D V A N E Č 7 5  
4 7 3 0 1 N O V Ý B O R PŘÍLOHA



**Z P R A C O V A T E L** **B.1**  
TENET, SPOL. S R.O. ARCHITEKTONICKÝ ATELJÉR  
H O R S K Á 6 4 ZAKÁZKA ČÍSLO  
5 4 1 0 1 T R U T N O V 1 2 1 0 3 4 0

PROJEKTANT: ING. ARCH. VLADIMÍR SMILNICKÝ