


 HRANICE ŘEŠENÉHO ÚZEMÍ

1. OBECNÍ ÚŘAD A HOSPODA U MLEJANA
2. NOVÁ PARKOVACÍ PLOCHA 4MÍST
3. HORNÍ TERASA
4. ALTÁN
5. VĚŽ
6. LÍPA SVATÉHO ANTONÍNA
7. OBSLUŽNÝ VJEZD
8. NOVÝ SPOJOVACÍ CHODNÍK
9. NOVÝ MŮSTEK
10. DĚTSKÉ HRISTĚ
11. PROMENÁDNÍ CHODNÍK S LAVIČKAMI
12. HORNÍ ZELENÁ PLOCHA
13. SPODNÍ ZELENÁ PLOCHA
14. DLÁŽDĚNÁ UNIVERZÁLNÍ PLOCHA
15. ROZŠÍŘENÝ ZÁLIV POTOKA
16. NOVÁ PARKOVACÍ PLOCHA 16MÍST
17. CHODNÍK
18. MALÉ PARKOVÉ PROSTRANSTVÍ
ZELENĚ, LAVIČKY, UMĚLECKÉ DÍLO
19. NOVÁ LAVKA PRO PĚŠÍ

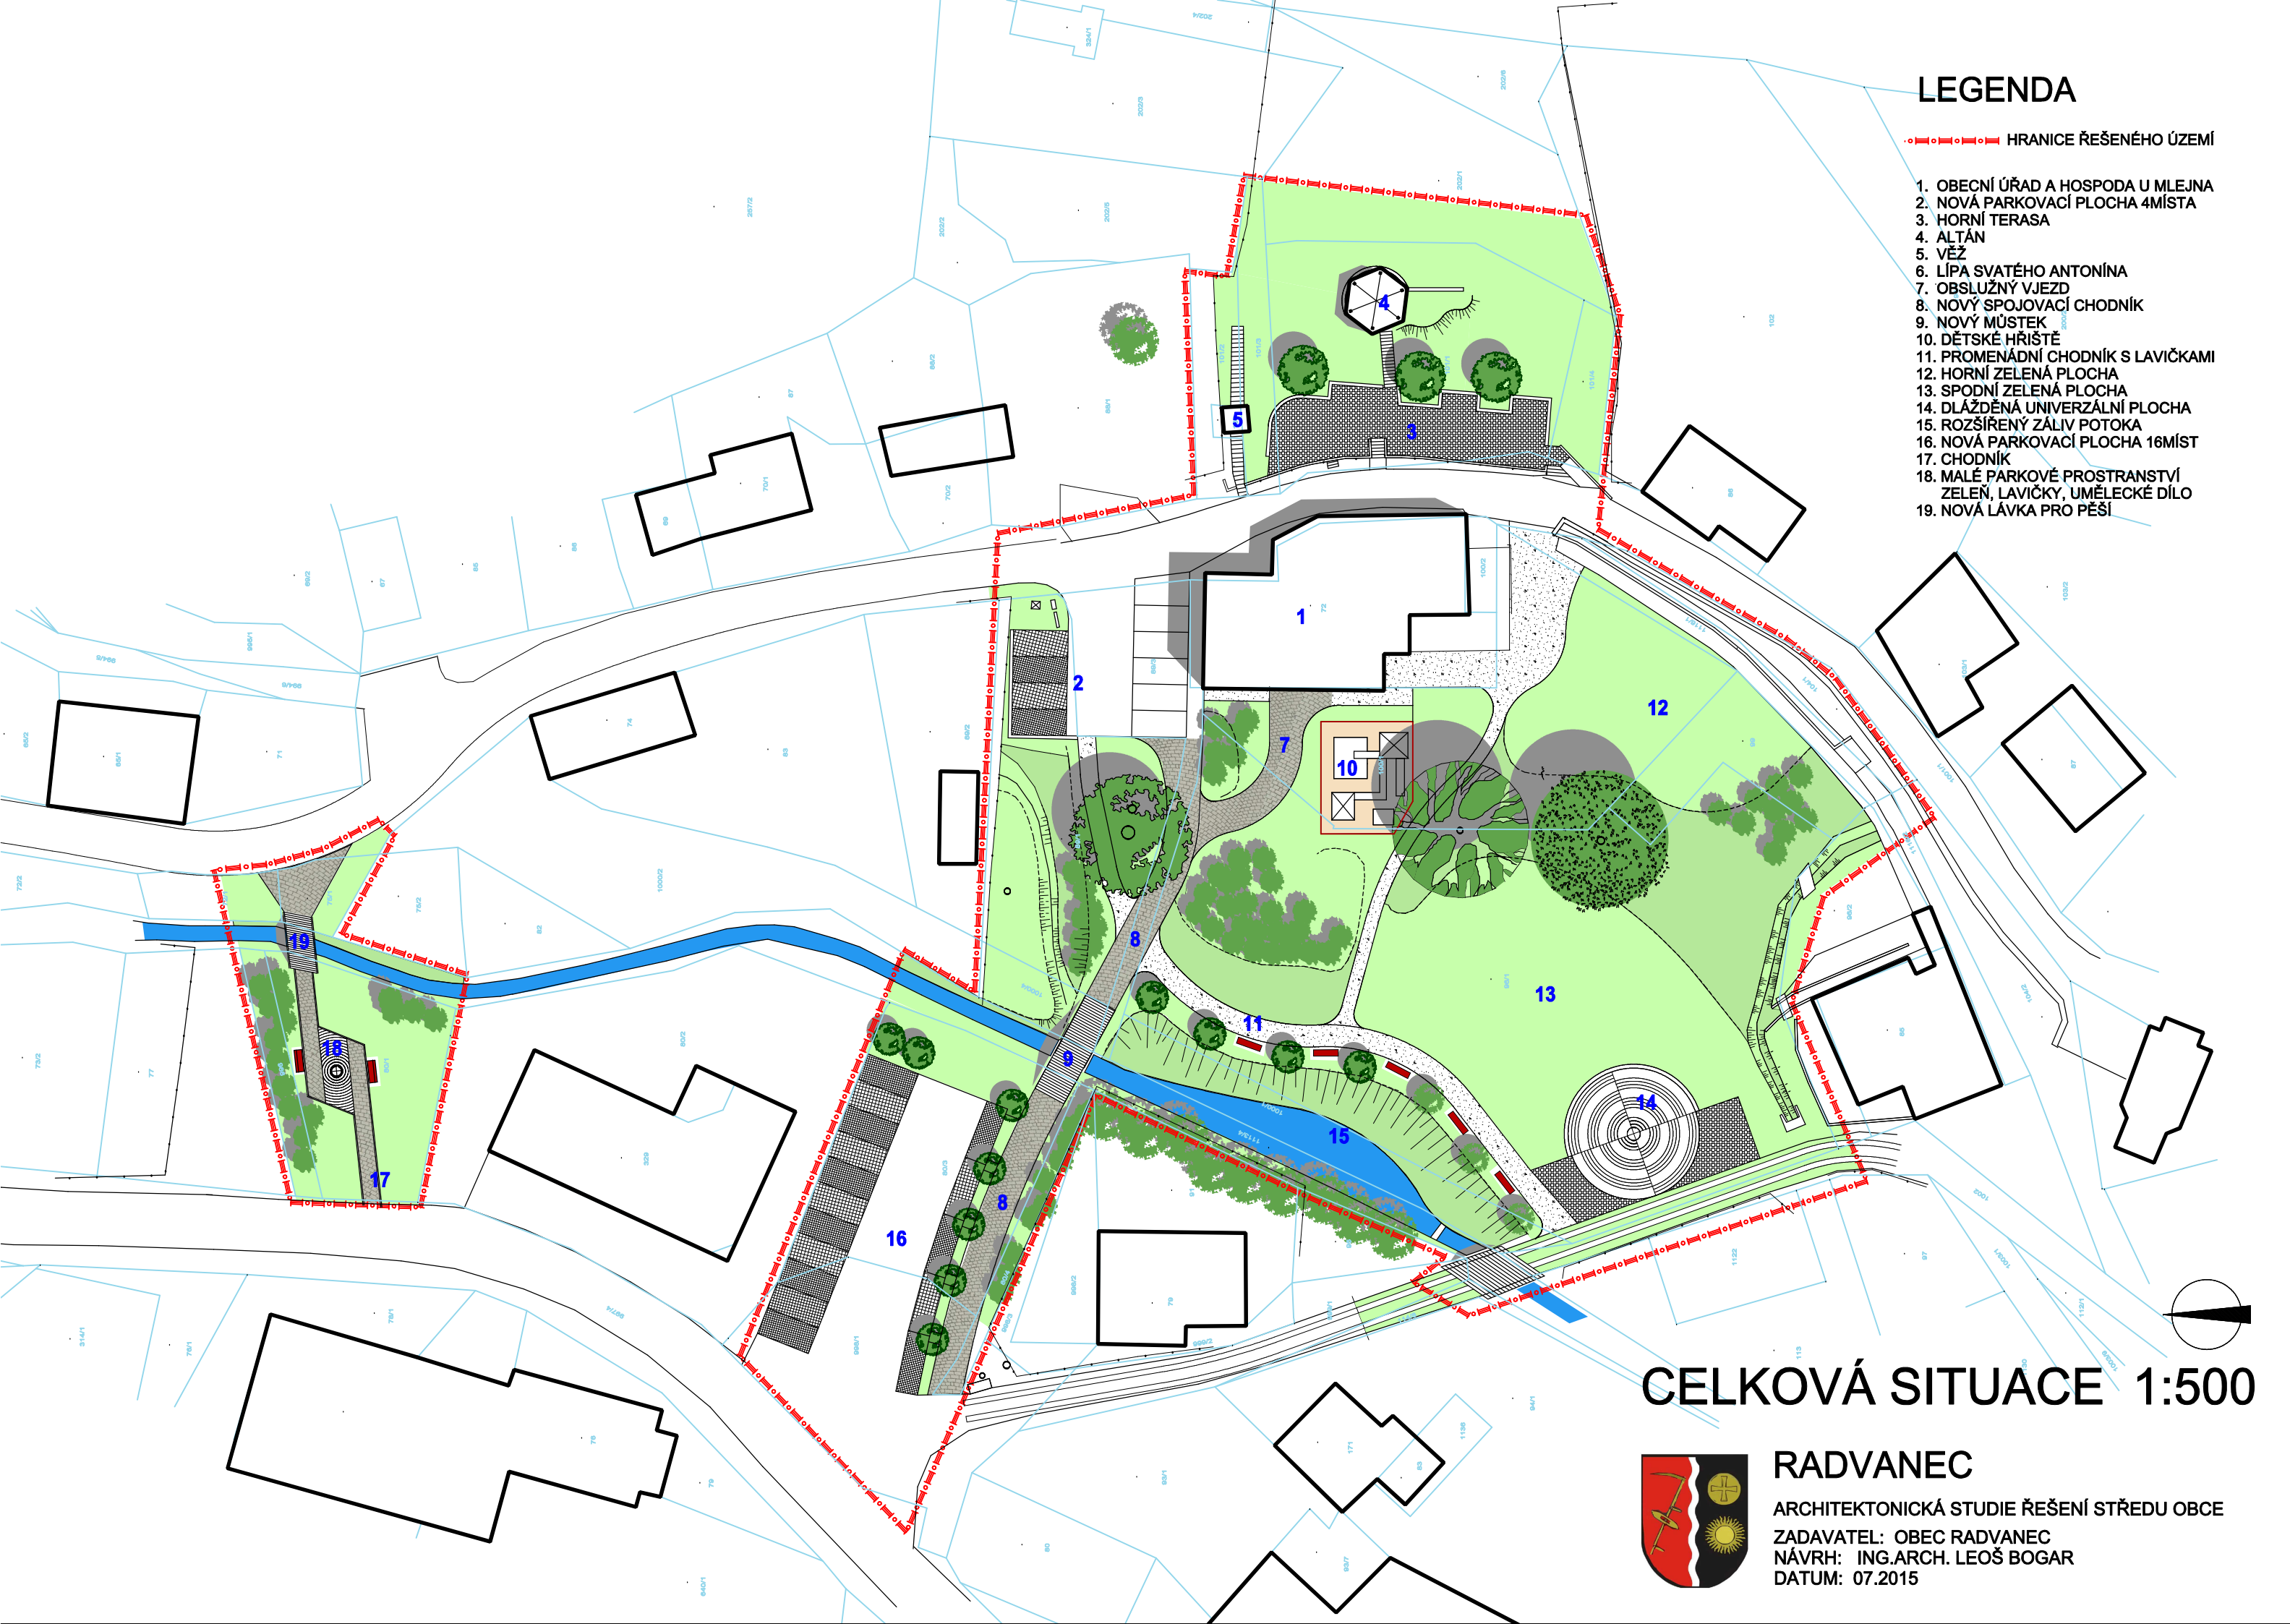

RADVANEĆ

ARCHITEKTONICKÁ STUDIE ŘEŠENÍ STŘEDU OBCE

ZADAVATEL: OBEC RADVANEČ

NÁVRH: ING.ARCH. LEOŠ BOGAR

DATUM: 07.2015