

ÚZEMNÍ PLÁN RADVANEC

D.1 KOORDINAČNÍ VÝKRES M=1:5 000

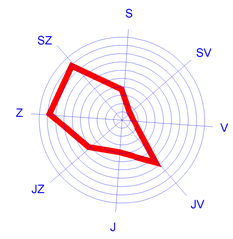

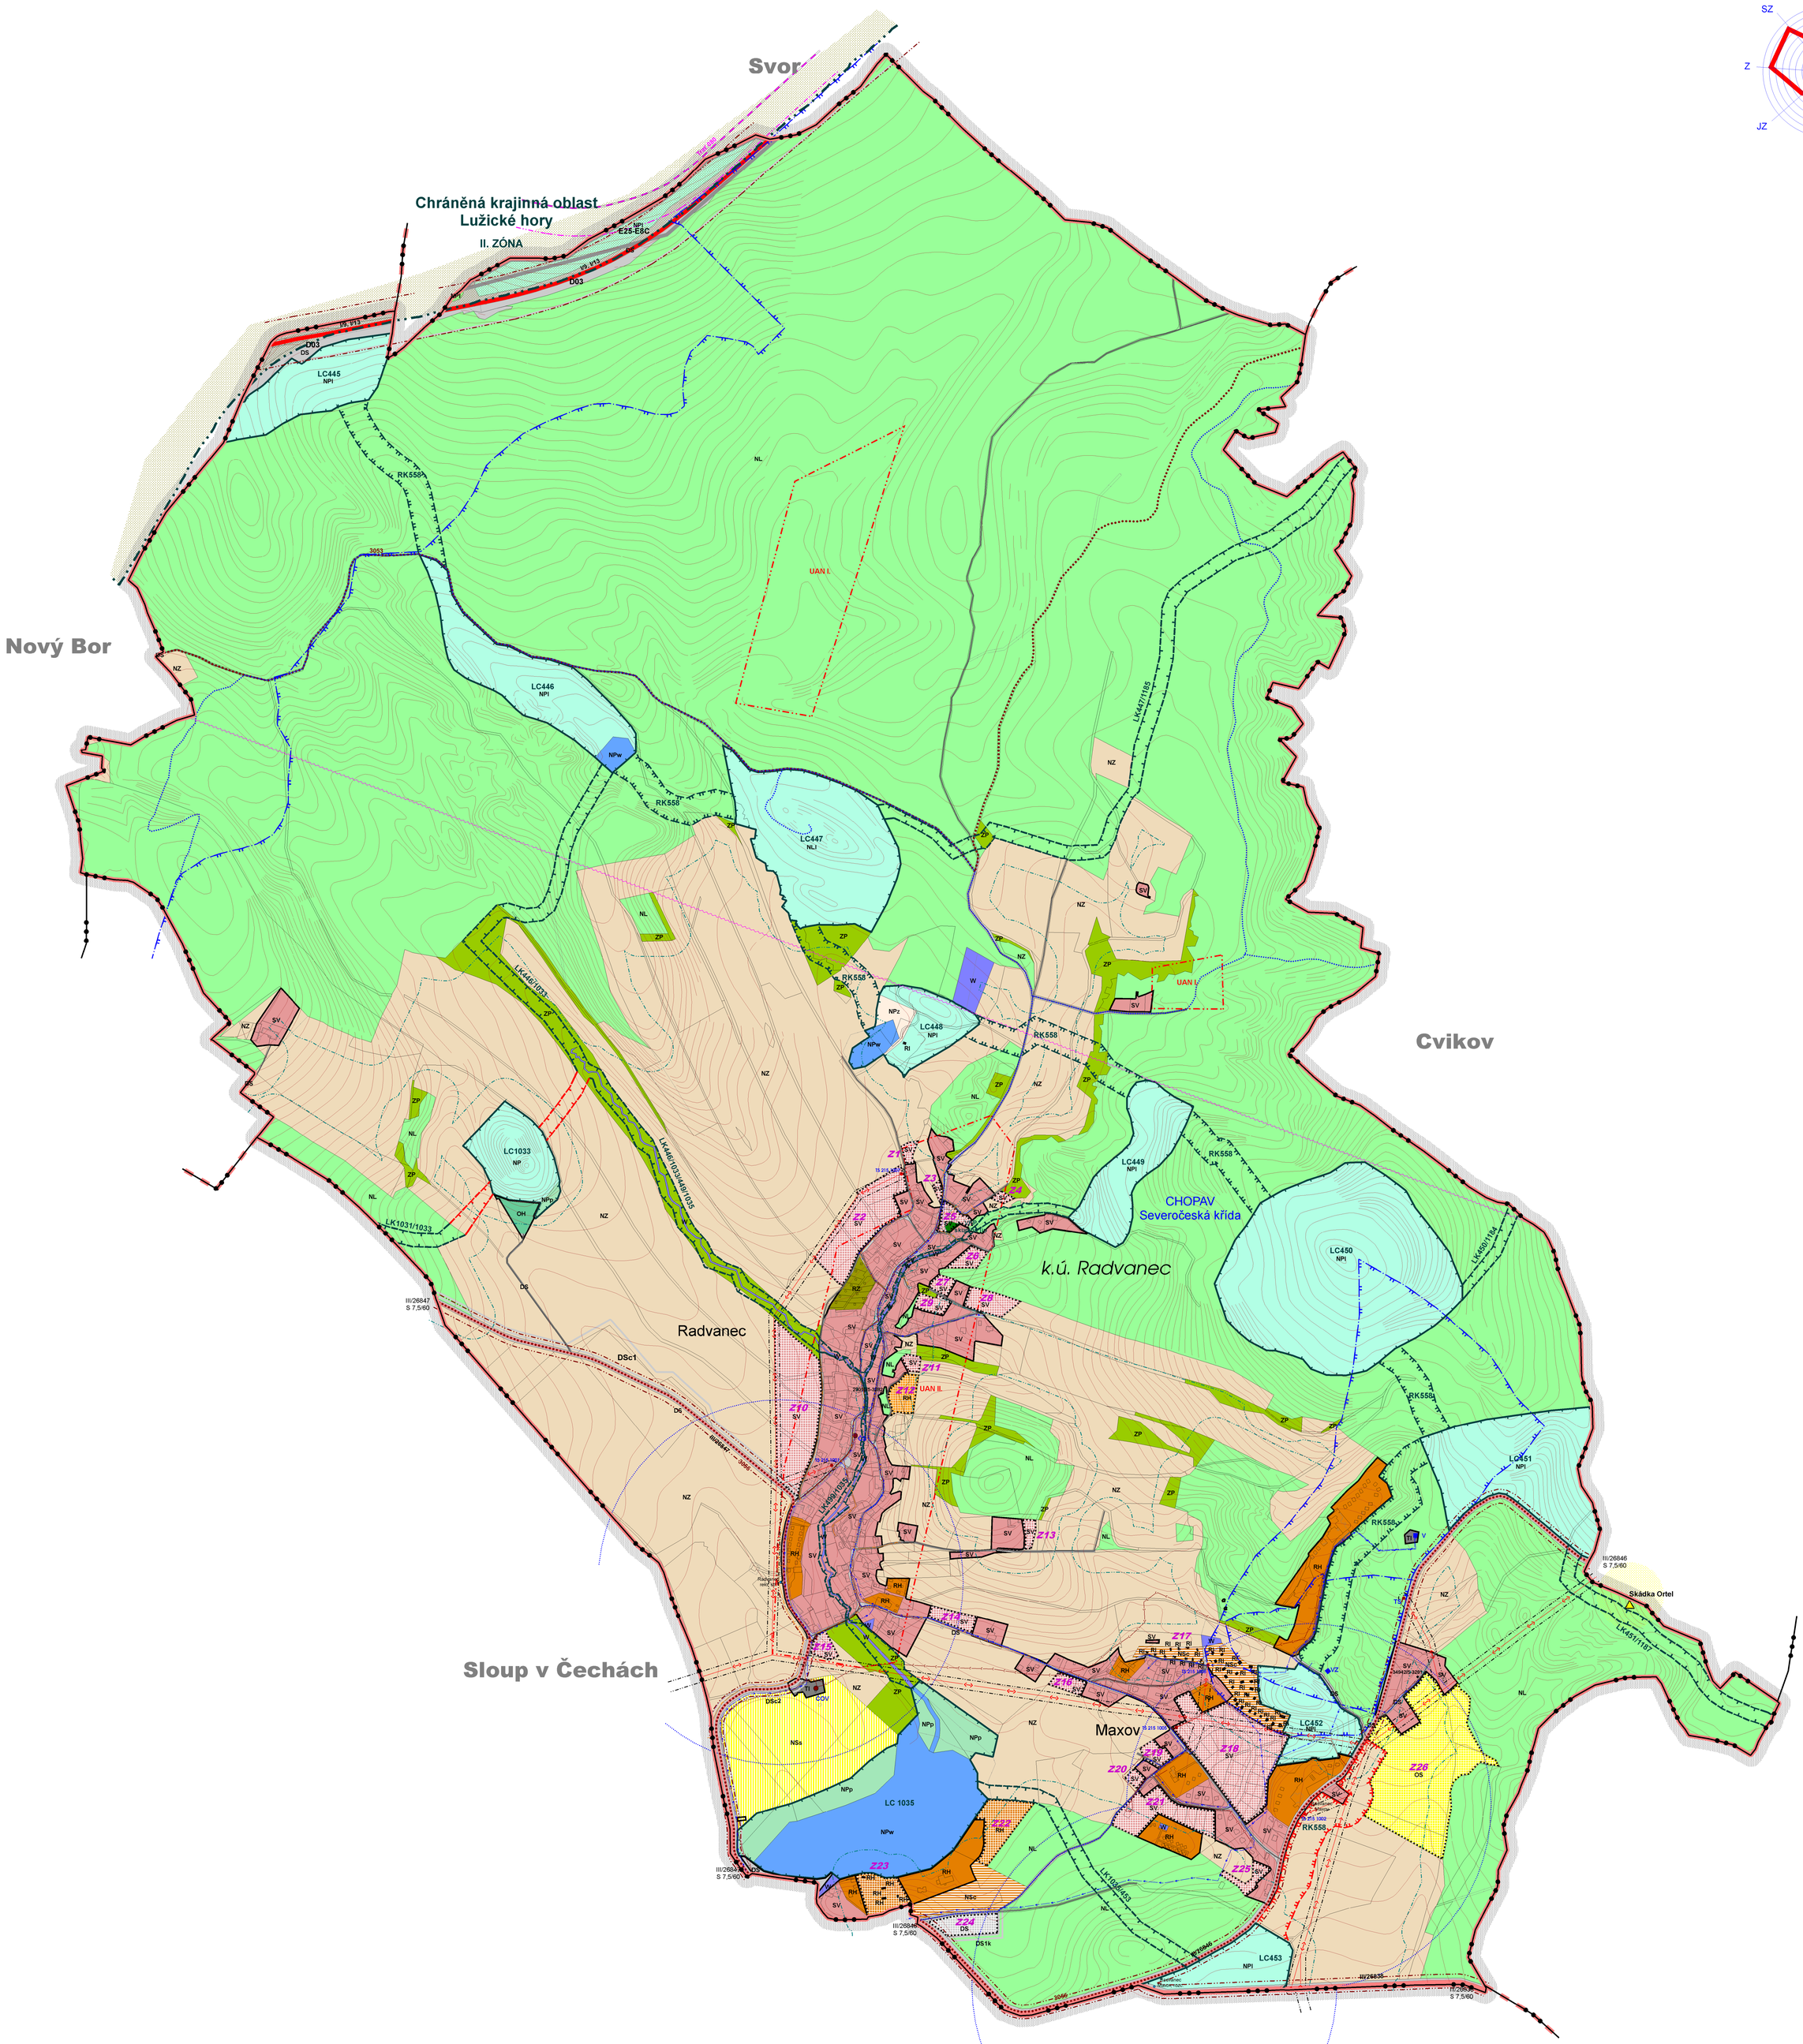

LEGENDA

ZÁKLADNÍ ČLENĚNÍ ÚZEMÍ

	HRANICE ŘEŠENÉHO ÚZEMÍ
	HRANICE SOUSEDNÍCH OBCÍ
	HRANICE KATASTRÁLNÍHO ÚZEMÍ
k.ú. Radvanec	NÁZEV KATASTRÁLNÍHO ÚZEMÍ (K.Ú.)
	HRANICE POZEMKOVÉ PARCELY
	HRANICE ZASTAVĚNÉHO ÚZEMÍ VYMEZENÁ K 15.7.2019
Z1	HRANICE ZASTAVITELNÉ PLOCHY

PLOCHY S ROZDÍLNÝM ZPŮSOBEM VYUŽITÍ

stabilizované plochy	plochy změn	
SV	SV	PLOCHY SMÍŠENÉ OBYTNÉ venkovské
RI		PLOCHY REKREACE plochy staveb pro rodinnou rekreaci
RH	RH	PLOCHY REKREACE plochy staveb pro hromadnou rekreaci
RZ		PLOCHY REKREACE zahrádkové osady
	OS	PLOCHY OBČANSKÉHO VYBAVENÍ tělovýchovná a sportovní zařízení
OH		PLOCHY OBČANSKÉHO VYBAVENÍ hřbitovy
DS	DS	PLOCHY DOPRAVNÍ INFRASTRUKTURY silniční doprava
TI		PLOCHY TECHNICKÉ INFRASTRUKTURY inženýrské sítě
ZP		PLOCHY ZELENĚ přírodního charakteru
W		PLOCHY VODNÍ A VODOHOSPODÁŘSKÉ
NZ		PLOCHY ZEMĚDĚLSKÉ
NL		PLOCHY LESNÍ
NPz		PLOCHY PŘÍRODNÍ zemědělské
NPl		PLOCHY PŘÍRODNÍ lesní
NPw		PLOCHY PŘÍRODNÍ vodní
NPp		PLOCHY PŘÍRODNÍ zelené přírodního charakteru
NSc		PLOCHY SMÍŠENÉ NEZASTAVĚNÉHO ÚZEMÍ rekreační pobytové
NSs		PLOCHY SMÍŠENÉ NEZASTAVĚNÉHO ÚZEMÍ sportovní

DOPRAVNÍ INFRASTRUKTURA

stav	návrh	
I/9, I/13		SILNICE I. TŘÍDY
III/26838		SILNICE III. TŘÍDY
		MÍSTNÍ A ÚČELOVÉ KOMUNIKACE
III/26838 S 7,5/60		NORMOVÁ KATEGORIZACE KRAJSKÝCH SILNIC III. TŘÍDY
	D03	KORIDOR PRO UMÍSTĚNÍ KAPACITNÍ SILNICE S11
	DSc	KORIDOR PRO UMÍSTĚNÍ CYKLOSTEZKY
	DSk	KORIDOR PRO UMÍSTĚNÍ ÚČELOVÉ KOMUNIKACE
Trať 090		ŽELEZNIČNÍ DRÁHA CELOSTÁTNÍ (TRAŤ 081)
3053		CYKLOTRASA
		TURISTICKÁ STEZKA
Radvanec Masov		AUTOBUSOVÁ ZASTÁVKA
		IZOCHRONA DOCHÁZKY 5 MIN. (400 M - AUTOBUSOVÁ ZASTÁVKA)

TECHNICKÁ INFRASTRUKTURA

stav	návrh	
		VODOVOD
		VODOJEM (V), VODNÍ ZDROJ (VZ)
		KANALIZACE
ČS		ČERPACÍ STANICE SPLAŠKOVÉ KANALIZACE (ČS)
	E25-E8C	KORIDOR PRO UMÍSTĚNÍ VEDENÍ VELMI VYSOKÉHO NAPĚTÍ 110 KV
		NADZEMNÍ VEDENÍ VYSOKÉHO NAPĚTÍ
TS		TRAFOSTANICE
		RADIORELEOVÁ TRASA

ÚZEMNÍ SYSTÉM EKOLOGICKÉ STABILITY

stav	návrh	
RK	RK	HRANICE REGIONÁLNÍHO BIOKORIDORU (RK)
LC		HRANICE LOKÁLNÍHO BIOCENTRA (LC)
LK	LK	HRANICE LOKÁLNÍHO BIOKORIDORU (LK)

PŘÍRODNÍ LIMITY A HODNOTY

stav	návrh	
II. ZÓNA		ÚZEMÍ CHRANĚNÉ KRAJINNÉ OBLASTI LUŽICKÉ HORY
		HRANICE ODSTUPŇOVANÉ OCHRANY ÚZEMÍ CHKO
		VÝZNAMNÝ KRAJINNÝ PRVEK
		VZDÁLENOST 50 M OD HRANICE LESA
		VRSTEVNICE

KULTURNÍ LIMITY A HODNOTY

stav	návrh	
29010/5-3282		NEMOVITÁ KULTURNÍ PAMÁTKA
UAN II.		ÚZEMÍ S ARCHEOLOGICKÝMI NÁLEZY (ÚAN)

LIMITY VYUŽITÍ ÚZEMÍ - TECHNICKÉ LIMITY

stav	návrh	
		OCHRANNÉ PÁSMO VEDENÍ VYSOKÉHO NAPĚTÍ A TRAFOSTANICE (TS)
		HRANICE OCHRANNÉHO PÁSMA SILNICE I. A III. TŘÍDY
		HRANICE OCHRANNÉHO PÁSMA ŽELEZNIČNÍ DRÁHY

LIMITY VYUŽITÍ ÚZEMÍ - VODOHOSPODÁŘSKÉ LIMITY

stav	návrh	
II.		HRANICE OCHRANNÉHO PÁSMA VODNÍHO ZDROJE II. STUPNĚ
		CHOPAV SEVEROČESKÁ KŘÍDA (CELÉ ŘEŠENÉ ÚZEMÍ)

OSTATNÍ LIMITY

stav	návrh	
		STARÁ EKOLOGICKÁ ZÁTĚŽ

ÚZEMNÍ PLÁN OBCE RADVANEC BYL SPOLUFINANCOVÁN Z PROSTŘEDKŮ MINISTERSTVA PRO MÍSTNÍ ROZVOJ

MINISTERSTVO PRO MÍSTNÍ ROZVOJ

ÚZEMNÍ PLÁN RADVANEC

KOORDINAČNÍ VÝKRES

OBJEDNATEL
OBEC RADVANEC
RADVANEC 75
473 01 NOVÝ BOR

MĚŘÍTKO 1:5 000

PŘÍLOHA D.1

ZPRACOVATEL
TENET, SPOL. S R.O. ARCHITEKTONICKÝ ATELIÉR
HORSKÁ 64
541 01 TRUTNOV 1

ZAKÁZKA ČÍSLO 160591

PROJEKTANT: ING. ARCH. VLADIMÍR SMILNICKÝ